


Br.predmeta: EL- 38/18

Promjena: PRIJEDLOG PARCELCIJE
PREGLEDNA KARTA POVRŠINA

SKICA IZMJERE

Približno mjerilo 1:750

K.O.: Žminj

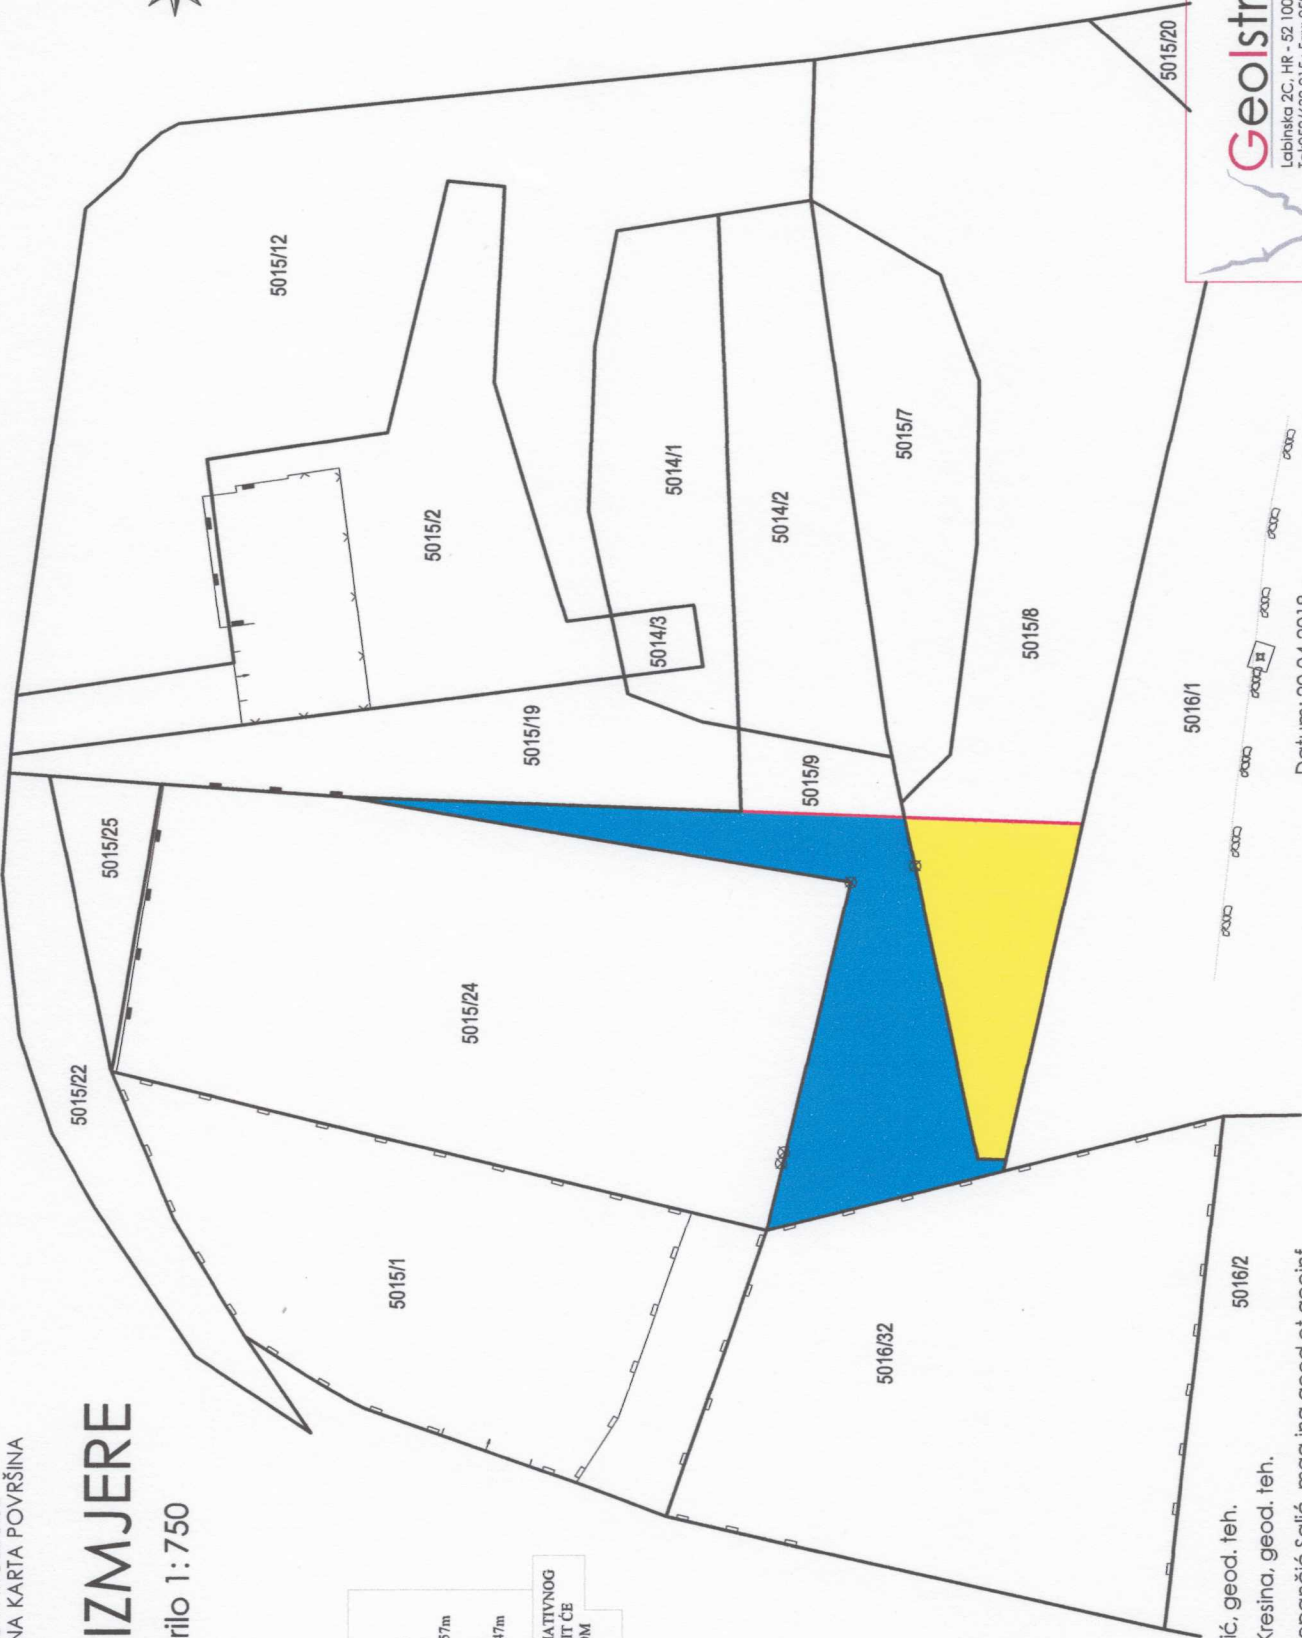

LEGENDA:

-  prijedlog parcelacije
-  dio k.k. 5015/9 P=657m
-  dio k.k. 5015/8 P=347m

NAVEDENE POVRŠINE SU INFORMATIVNOG
KARAKTERA. TOČNE POVRŠINE BIT ĆE
ODREĐENE I USKLADNE IZRADOM
PARCELACIJSKOG ELABORATA.

Izmjerio/la: Igor Noršić, geod. teh.

Obradio/la: Mateo Kresina, geod. teh.

Ovjerio/la: Sebina Stepančić Salić, mag.ing.geod.et geoinf.

5016/1



Datum: 20.04.2018.



Geolstra d.o.o.

Labinska 2C, HR - 52 100 Pula
Tel:052/639 215 ; Fax: 052/639 219
E-mail: geolstra@geolstra.hr